





Jacob Mosselstraat 2
2595 RH Den Haag
Tel: 070 326 0479

REAL ESTATE

Datum: 12 april 2024

Formaat A3

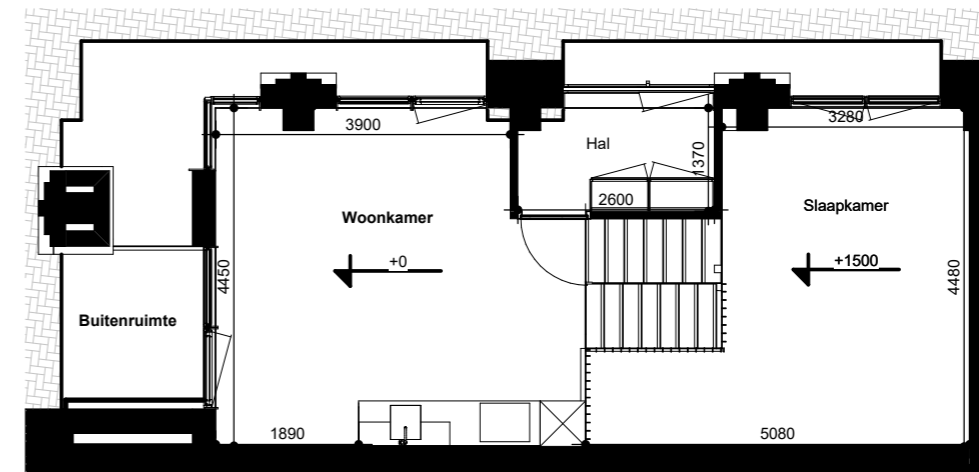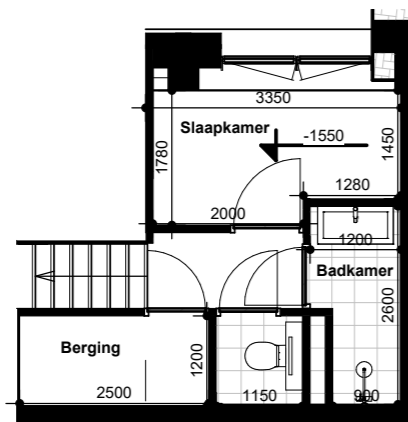

2 | Woningtype A
Schaal 1 : 100

1 | Woningtype A
Schaal: 1 : 100

GO: 59 m2 (circa)

Deze plattegrond is geen bindend contractstuk. De omschrijvende teksten en maatvoering zijn bedoeld om een zo goed mogelijke indruk te geven.







Jacob Mosselstraat 2
2595 RH Den Haag
Tel: 070 326 0479

REAL ESTATE Datum: 12 april 2024

Formaat A3

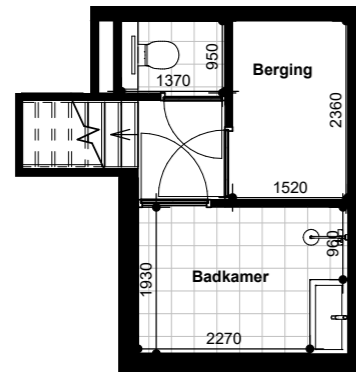

2 | Woningtype B
Schaal 1 : 100

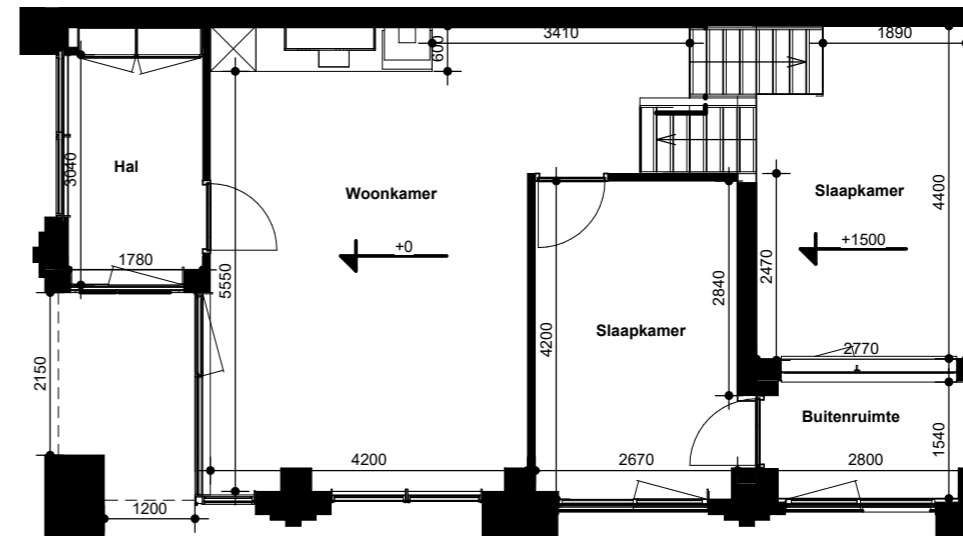

1 | Woningtype B
Schaal 1 : 100

GO: 67 m2 (circa)

Deze plattegrond is geen bindend contractstuk. De omschrijvende teksten en maatvoering zijn bedoeld om een zo goed mogelijke indruk te geven.







Jacob Mosselstraat 2
2595 RH Den Haag
Tel: 070 326 0479

REAL ESTATE Datum: 12 april 2024

Formaat A3

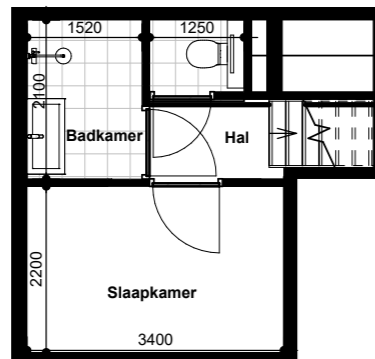

2 | Woningtype C
Schaal 1 : 100

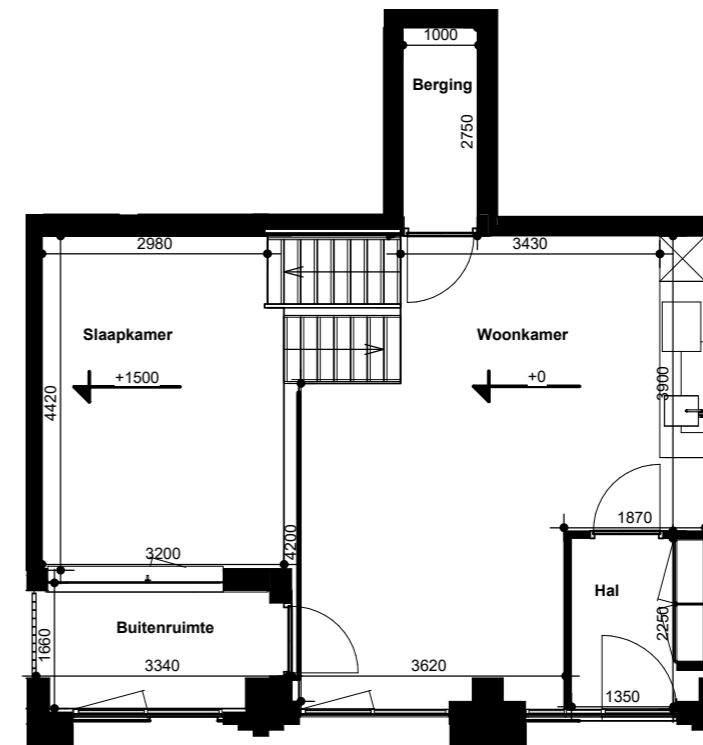

1 | Woningtype C
Schaal 1 : 100

GO: 64 m2 (circa)

Deze plattegrond is geen bindend contractstuk. De omschrijvende teksten en opgenomen plattegronden zijn bedoeld om een zo goed mogelijke indruk te geven.






Jacob Mosselstraat 2
2595 RH Den Haag
Tel: 070 326 0479

REAL ESTATE Datum: 12 april 2024

Formaat A3

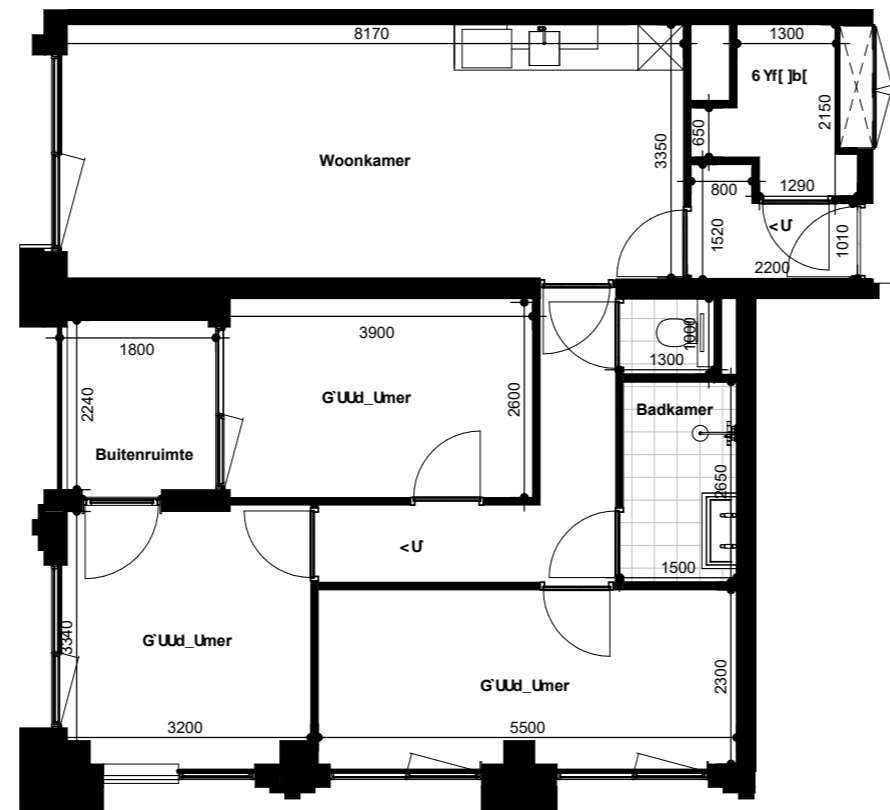

1 | Woningtype D
Schaal 1 : 100

GO: 82 m2 (circa)

Deze plattegrond is geen bindend contractstuk. De omschrijvende teksten en maatvoering zijn bedoeld om een zo goed mogelijke indruk te geven.





Jacob Mosselstraat 2
2595 RH Den Haag
Tel: 070 326 0479

REAL ESTATE Datum: 12 april 2024

Formaat A3



1 | Woningtype E
Schaal 1 : 100

GO: 72 m2 (circa)

Deze plattegrond is geen bindend contractstuk. De omschrijvende teksten en maatvoering zijn bedoeld om een zo goed mogelijke indruk te geven.





Jacob Mosselstraat 2
2595 RH Den Haag
Tel: 070 326 0479

REAL ESTATE Datum: 12 april 2024

Formaat A3



1 | Woningtype F
Schaal 1 : 100

GO: 72 m2 (circa)

Deze plattegrond is geen bindend contractstuk. De omschrijvende teksten en maatvoering zijn bedoeld om een zo goed mogelijke indruk te geven.






Jacob Mosselstraat 2
2595 RH Den Haag
Tel: 070 326 0479

REAL ESTATE

Datum: 12 april 2024

Formaat A3

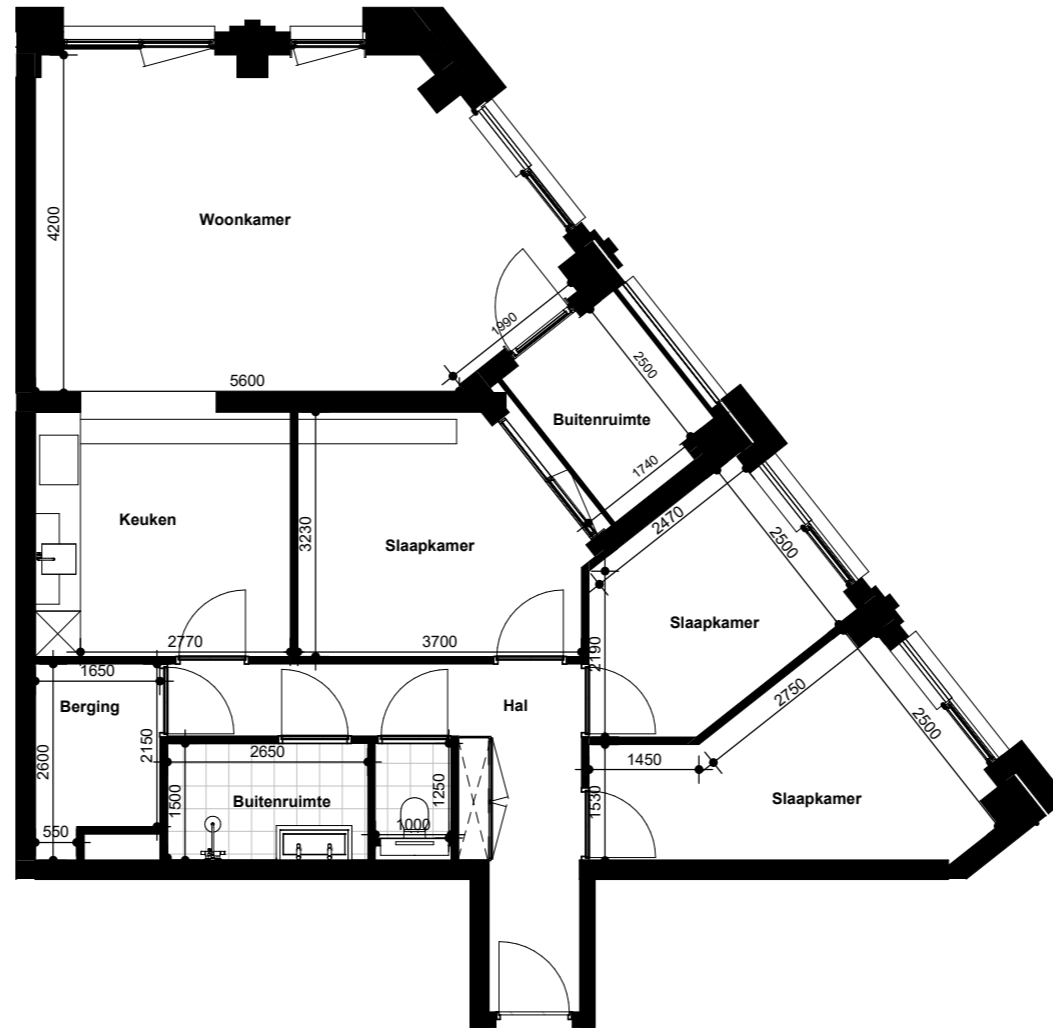

1 | Woningtype G
Schaal 1 : 100

GO: 93 m2 (circa)




Deze plattegrond is geen bindend contractstuk. De omschrijvende teksten en maatvoering zijn bedoeld om een zo goed mogelijke indruk te geven.



Jacob Mosselstraat 2
2595 RH Den Haag
Tel: 070 326 0479

REAL ESTATE Datum: 12 april 2024

Formaat A3

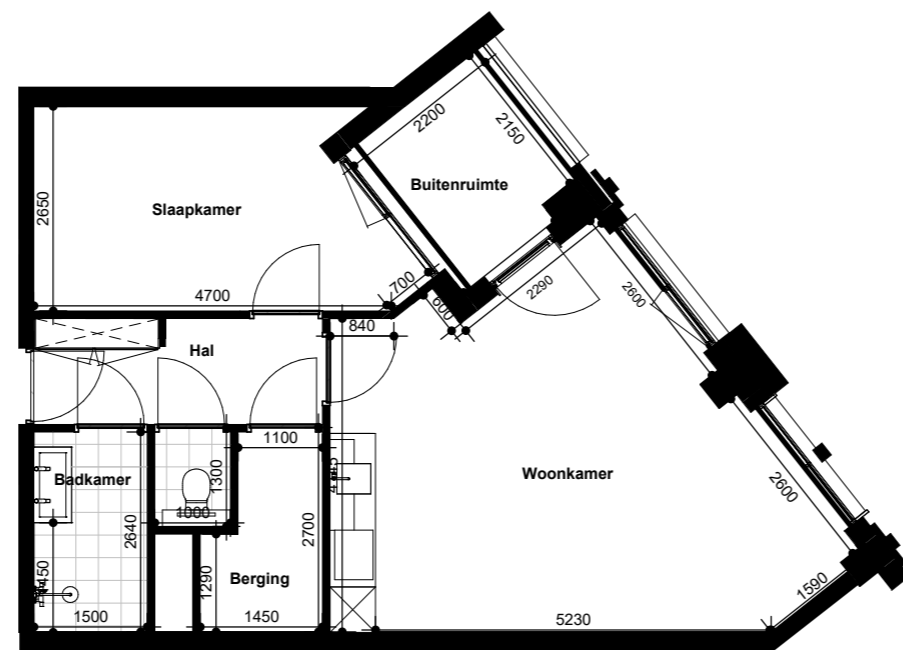

1 | Woningtype H
Schaal 1 : 100

GO: 56 m2 (circa)

Deze plattegrond is geen bindend contractstuk. De omschrijvende teksten en maatvoering zijn bedoeld om een zo goed mogelijke indruk te geven.






Jacob Mosselstraat 2
2595 RH Den Haag
Tel: 070 326 0479

REAL ESTATE

Datum: 12 april 2024

Formaat A3

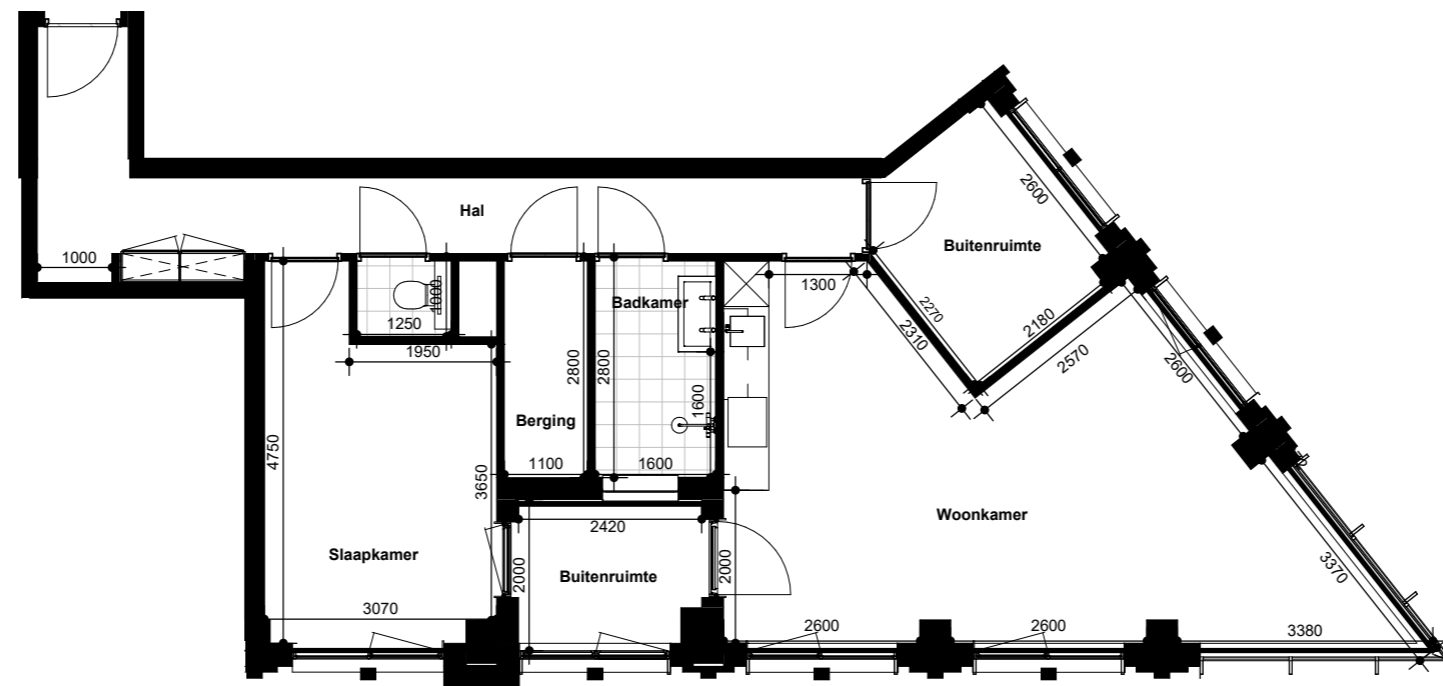

1 | Woningtype I
Schaal 1 : 100

GO: 78 m2 (circa)

Deze plattegrond is geen bindend contractstuk. De omschrijvende teksten en maatvoering zijn bedoeld om een zo goed mogelijke indruk te geven.






Jacob Mosselstraat 2
2595 RH Den Haag
Tel: 070 326 0479

REAL ESTATE

Datum: 12 april 2024

Formaat A3

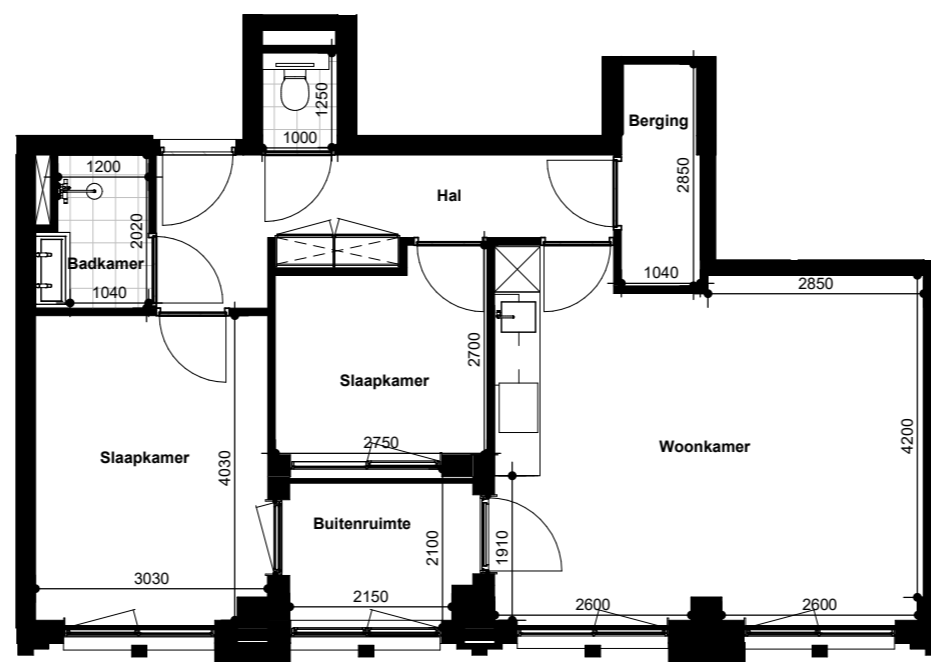

1 | Woningtype J
Schaal 1 : 100

GO: 62 m2 (circa)

Deze plattegrond is geen bindend contractstuk. De omschrijvende teksten en maatvoering zijn bedoeld om een zo goed mogelijke indruk te geven.






Jacob Mosselstraat 2
2595 RH Den Haag
Tel: 070 326 0479

REAL ESTATE Datum: 12 april 2024

Formaat A3

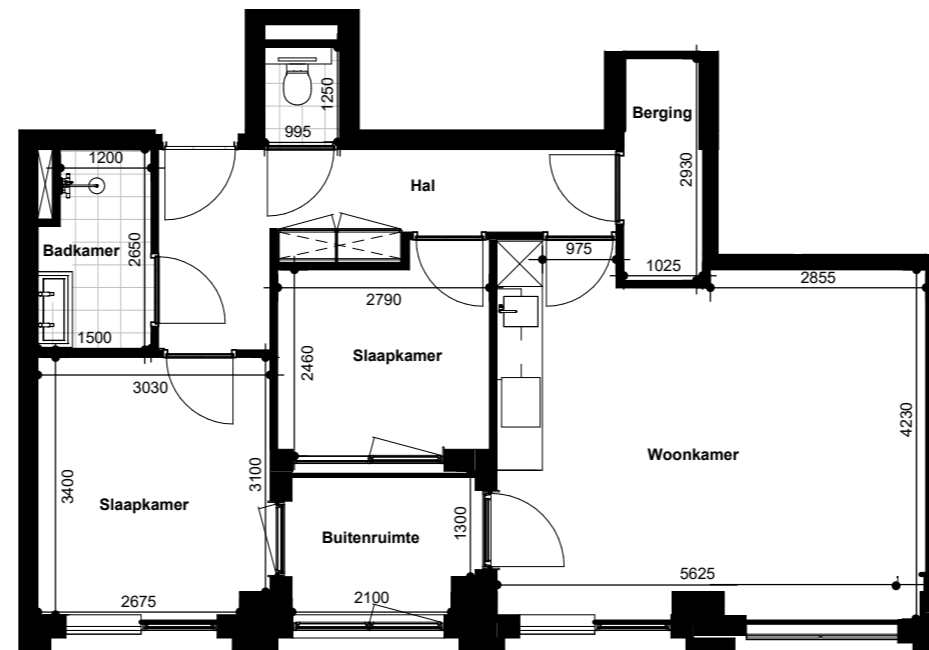

1 | Woningtype K
Schaal 1 : 100

GO: 62 m2 (circa)

Deze plattegrond is geen bindend contractstuk. De omschrijvende teksten en maatvoering zijn bedoeld om een zo goed mogelijke indruk te geven.






Jacob Mosselstraat 2
2595 RH Den Haag
Tel: 070 326 0479

REAL ESTATE Datum: 12 april 2024

Formaat A3

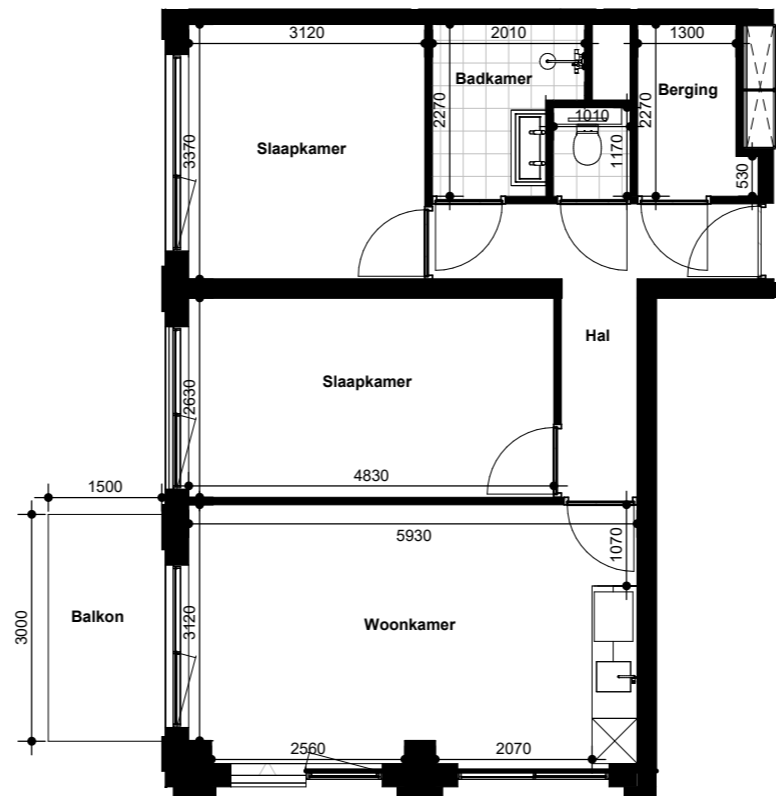

1 | Woningtype L
Schaal 1 : 100

GO: 62 m2 (circa)

Deze plattegrond is geen bindend contractstuk. De omschrijvende teksten en maatvoering zijn bedoeld om een zo goed mogelijke indruk te geven.






Jacob Mosselstraat 2
2595 RH Den Haag
Tel: 070 326 0479

REAL ESTATE

Datum: 12 april 2024

Formaat A3

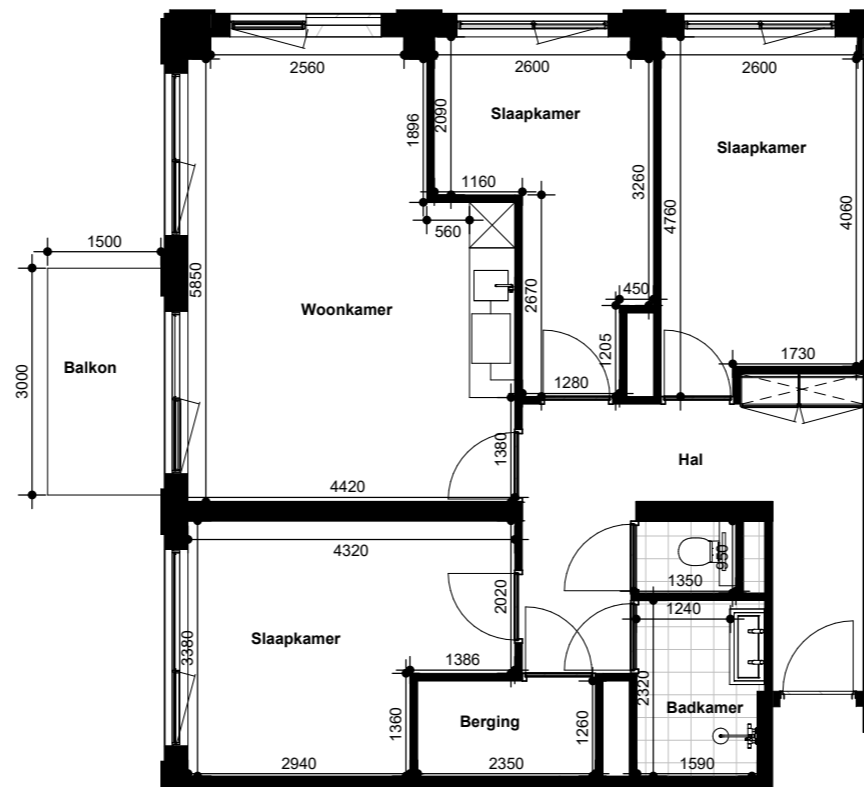

1 | Woningtype M
Schaal 1 : 100



GO: 84 m2 (circa)


Deze plattegrond is geen bindend contractstuk. De omschrijvende teksten en maatvoering zijn bedoeld om een zo goed mogelijke indruk te geven.



Jacob Mosselstraat 2
2595 RH Den Haag
Tel: 070 326 0479

REAL ESTATE Datum: 12 april 2024

Formaat A3

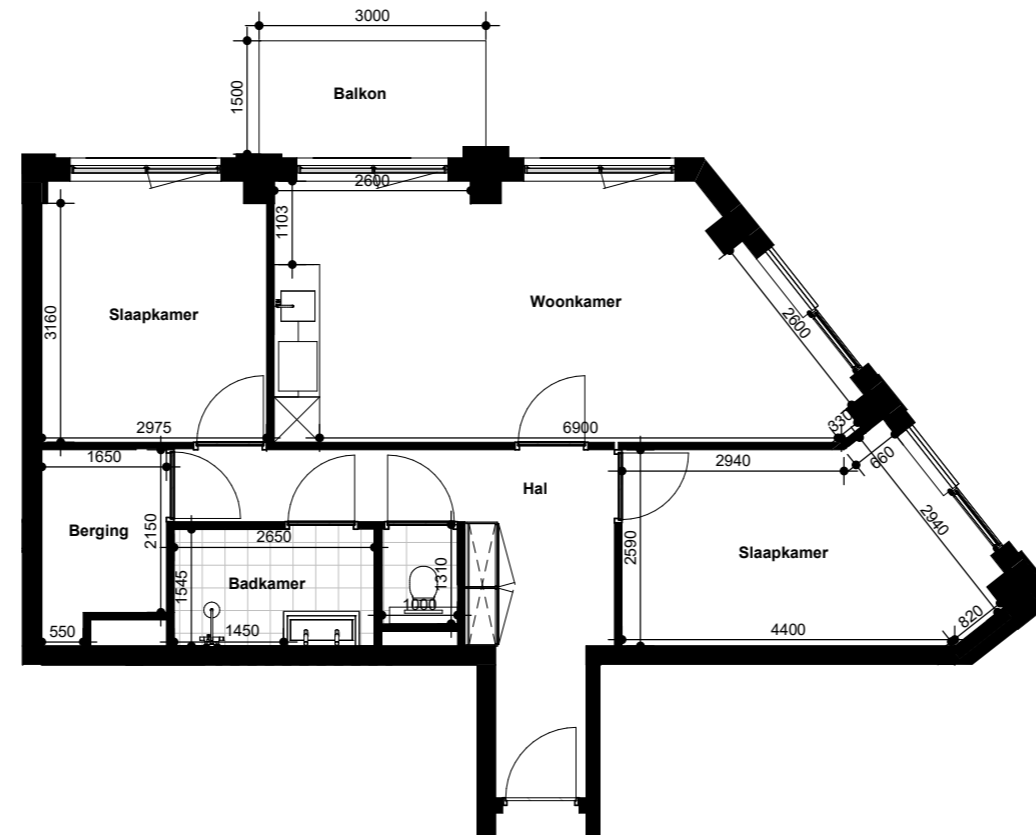

1 | Woningtype N
Schaal 1 : 100

GO: 69 m2 (circa)

Deze plattegrond is geen bindend contractstuk. De omschrijvende teksten en maatvoering zijn bedoeld om een zo goed mogelijke indruk te geven.






Jacob Mosselstraat 2
2595 RH Den Haag
Tel: 070 326 0479

REAL ESTATE

Datum: 12 april 2024

Formaat A3

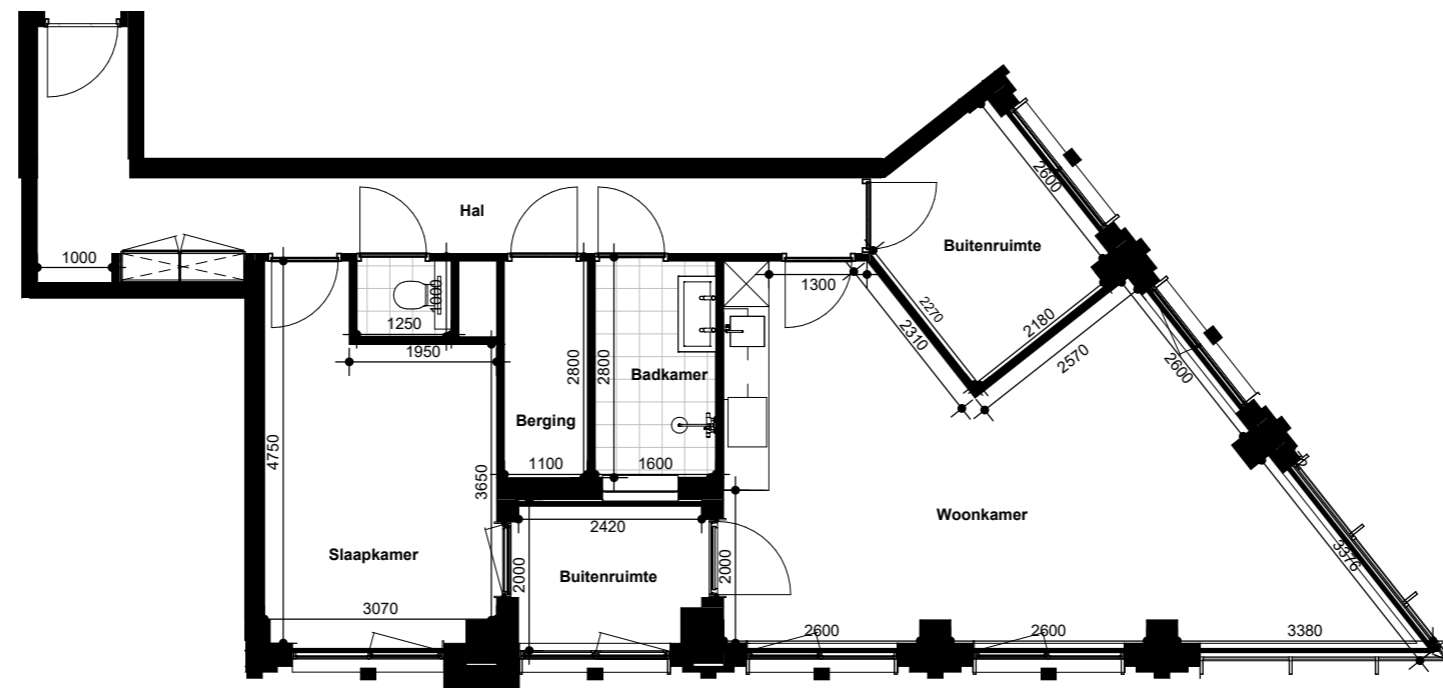

1 | Woningtype O
Schaal 1 : 100

GO: 79 m2 (circa)

Deze plattegrond is geen bindend contractstuk. De omschrijvende teksten en maatvoering zijn bedoeld om een zo goed mogelijke indruk te geven.






Jacob Mosselstraat 2
2595 RH Den Haag
Tel: 070 326 0479

REAL ESTATE

Datum: 12 april 2024

Formaat A3

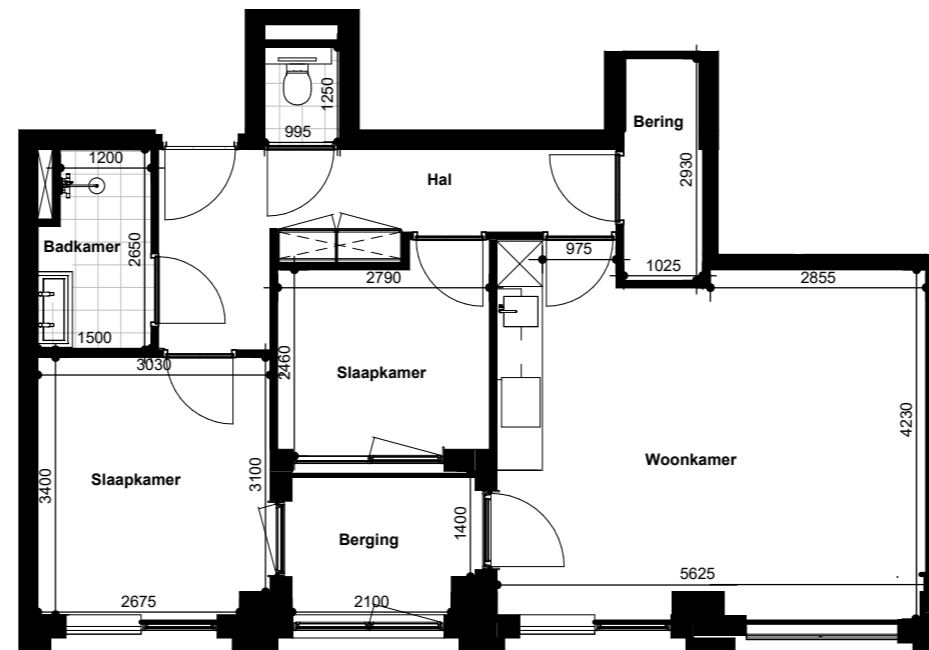

1 | Woningtype P
Schaal 1 : 100

GO: 60 m2 (circa)

Deze plattegrond is geen bindend contractstuk. De omschrijvende teksten en maatvoering zijn bedoeld om een zo goed mogelijke indruk te geven.






Jacob Mosselstraat 2
2595 RH Den Haag
Tel: 070 326 0479

REAL ESTATE

Datum: 12 april 2024

Formaat A3

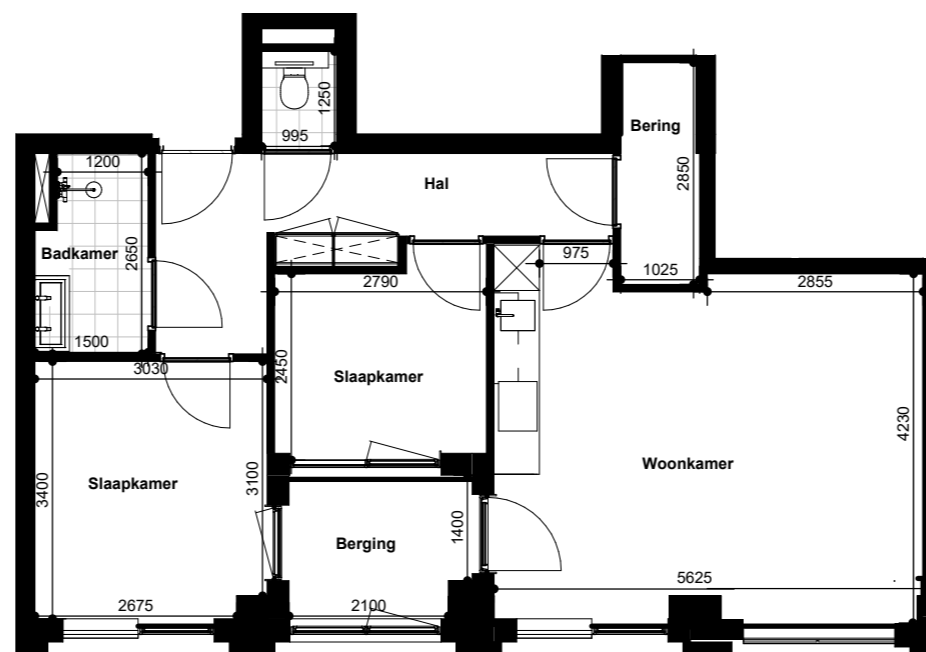

1 | Woningtype Q
Schaal 1 : 100

GO: 59 m2 (circa)

Deze plattegrond is geen bindend contractstuk. De omschrijvende teksten en maatvoering zijn bedoeld om een zo goed mogelijke indruk te geven.

